


Ech 1/500
Etat existant

Rénovation du bâtiment de l'ancienne école ménagère et aménagement de trois lots

- Espace privatif pour chaque propriétaire.
- Minimum 2 places de parc visiteurs

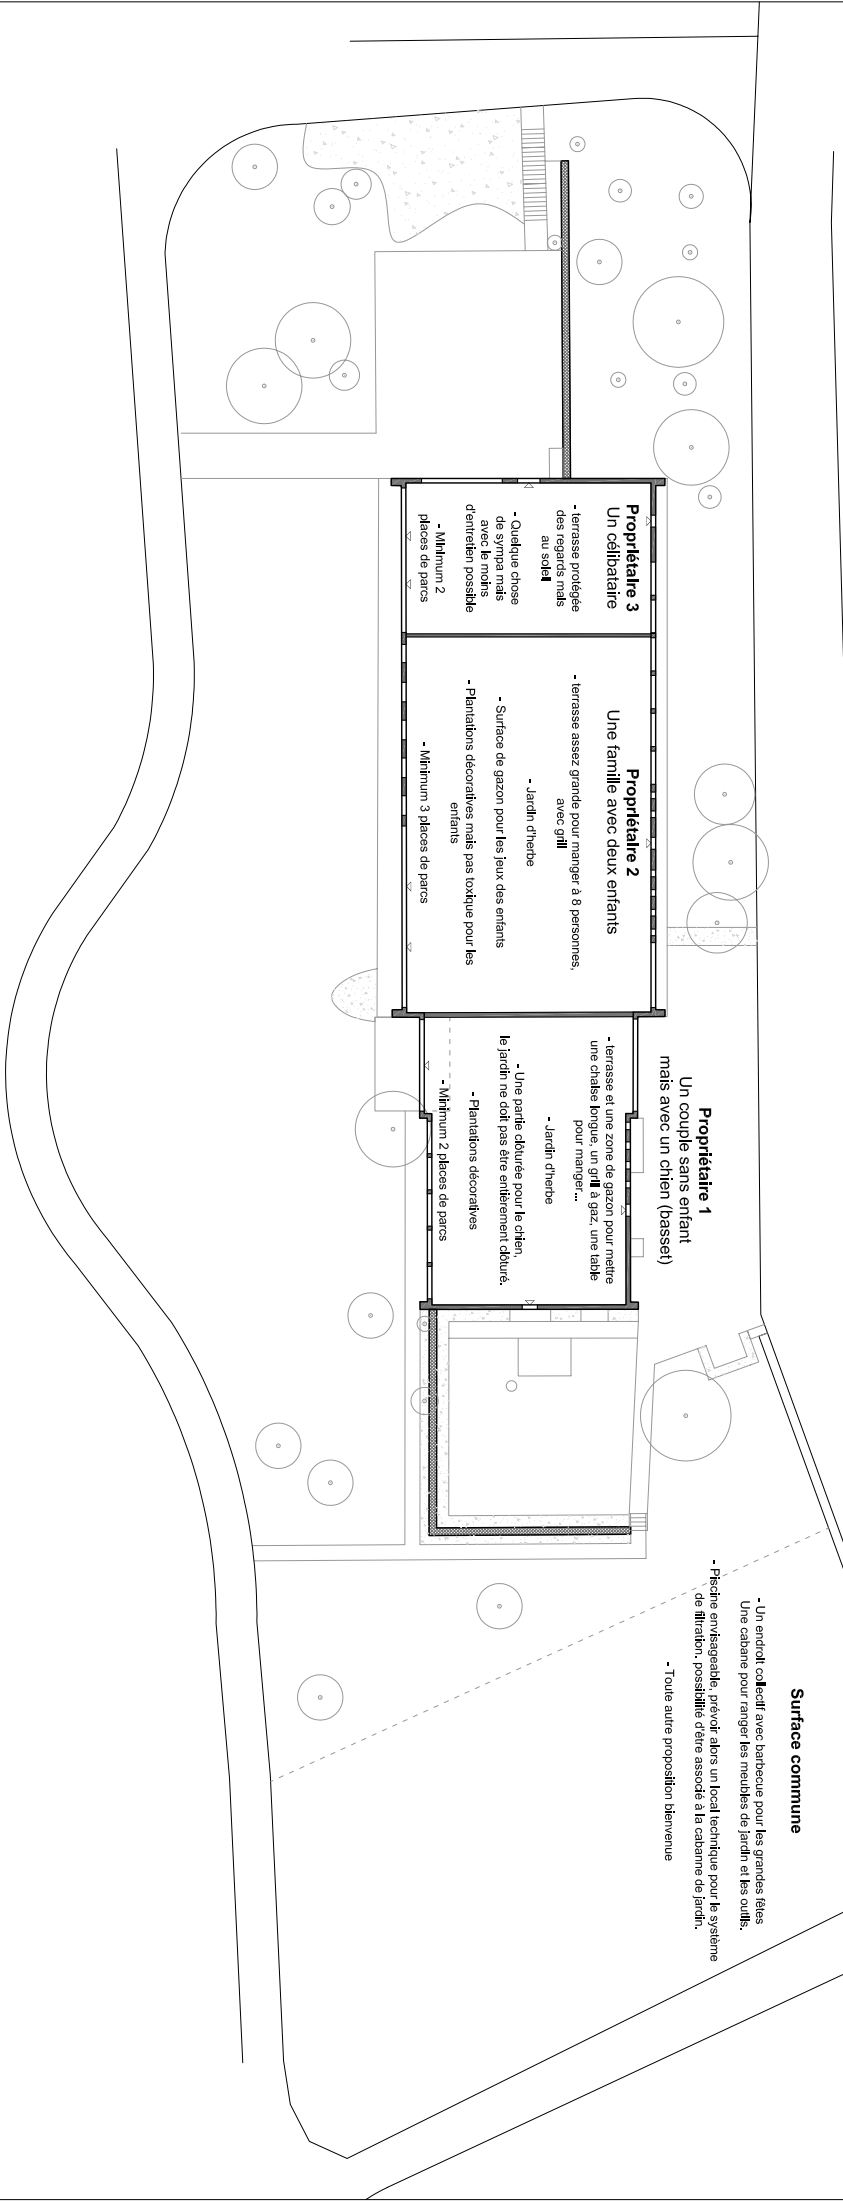

Propriétaire 1
Un couple sans enfant
mais avec un chien (basset)

- Terrasse et une zone de gazon pour maître une chaise longue, un grill & gaz, une table pour manger...
- Jardin d'herbe
- Une partie clôturée pour le chien, le jardin ne doit pas être entièrement clôturé.
- Plantations décoratives
- Minimum 2 places de parc

Propriétaire 2
Une famille avec deux enfants

- Terrasse assez grande pour manger à 8 personnes, avec grill
- Jardin d'herbe
- Surface de gazon pour les jeux des enfants
- Plantations décoratives mais pas toxique pour les enfants
- Minimum 3 places de parc

Propriétaire 3
Un célibataire

- Terrasse protégée des regards mais au soleil
- Quelque chose de sympa mais avec le moins d'entretien possible
- Minimum 2 places de parc

Surface commune

- Un endroit coté allée avec barbecue pour les grandes fêtes
- Une cabane pour ranger les meubles de jardin et les outils.
- Pêche envisageable, prévoir alors un local technique pour le système de filtration, possible d'être associé à la cabane de jardin.
- Toute autre proposition bienvenue